

PLAN DES CHAMBRES

Après une journée bien remplie, rien n'est plus agréable que de fermer les yeux dans l'une des 25 chambres spacieuses et confortables du Manoir Montpellier.

25 CHAMBRES

- 3** Suites sur deux étages
- 4** Chambres simples
- 3** Chambres simples + sofa lit
- 15** Chambres doubles

INCLUSIONS


- Literies
- Serviettes de bain
- Débarbouillettes
- Savon pour le corps
- Séchoir
- Fer à repasser
- Salle de bain privé
- Balcon privé



PLAN DES CHAMBRES

CHAMBRES EXTÉRIEURES

AILE GAUCHE

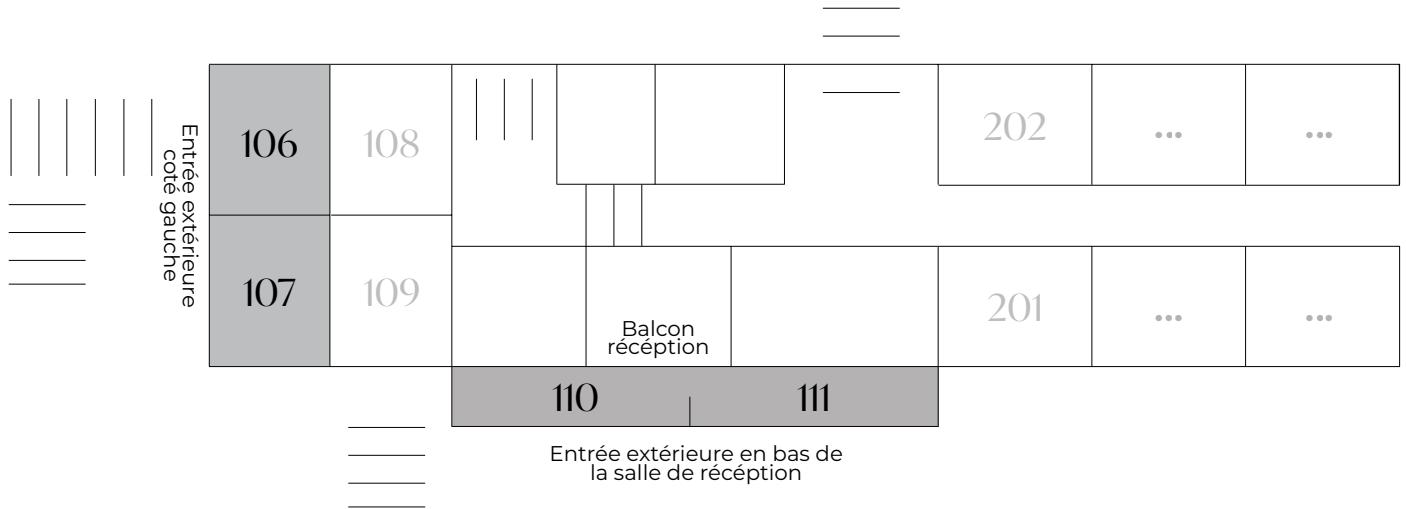

106

Lit queen

107

Lit queen

110

Semi-privé

Lit queen

111

Semi-privé

Lit queen

Lit queen


3 matelas simples et 3 matelas doubles disponible sur demande
pour les chambres 101 à 104, 201, 203, 205, 207, 208, 209, 210, 211, 212,



PLAN DES CHAMBRES

PREMIER ÉTAGE

AILE DROITE

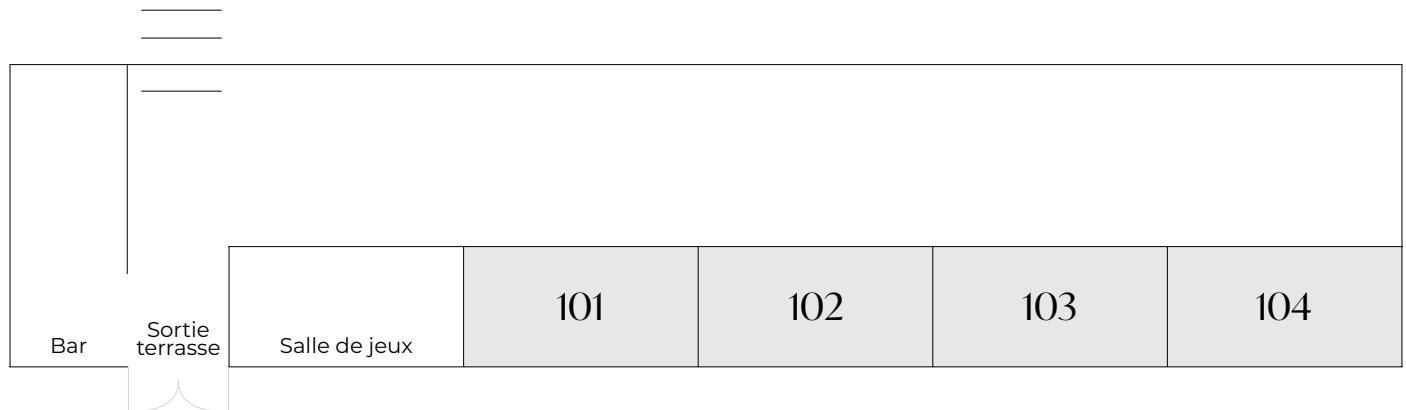

101

Lit queen

102

Lit queen

Lit queen

Lit queen

Lit mural

Lit mural

103

Lit queen

104

Lit queen

Lit queen

Lit queen

Lit mural

Lit mural


3 matelas simples et 3 matelas doubles disponible sur demande
pour les chambres 101 à 104, 201, 203, 205, 207, 208, 209, 210, 211, 212,



PLAN DES CHAMBRES

DEUXIÈME ÉTAGE

AILE GAUCHE

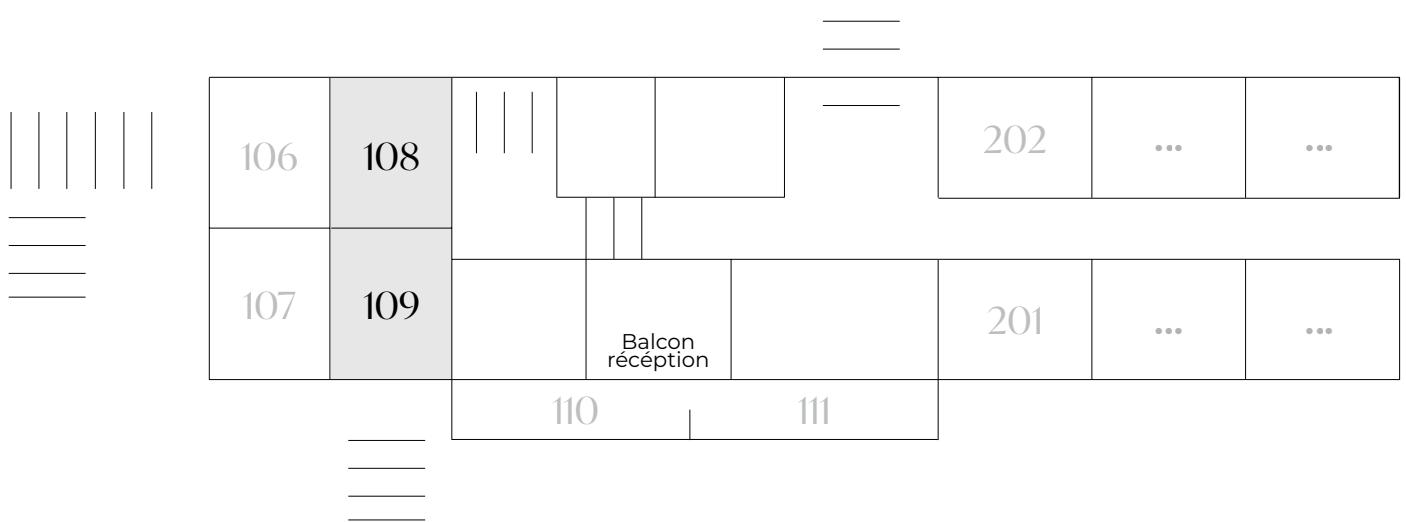

108

Lit queen

109

Lit queen

3 matelas simples et 3 matelas doubles disponible sur demande
pour les chambres 101 à 104, 201, 203, 205, 207, 208, 209, 210, 211, 212,



PLAN DES CHAMBRES

DEUXIÈME ÉTAGE

AILE DROITE

				202	204	206	208	210	212
109									
108		Balcon réception		201	203	205	207	209	211

201

Lit queen

Lit queen

Sofa lit double

203

Lit queen

Lit queen

Sofa lit double

205

Lit queen

Lit queen

Sofa lit double

207

Lit queen

Lit queen

Sofa lit double

209

Lit queen

Lit queen

Sofa lit double

211

Lit queen

Lit queen

Sofa lit double

3 matelas simples et 3 matelas doubles disponible sur demande
pour les chambres 101 à 104, 201, 203, 205, 207, 208, 209, 210, 211, 212,



PLAN DES CHAMBRES

DEUXIÈME ÉTAGE

AILE DROITE

			202	204	206	208	210	212	
109									
108		Balcon réception		201	203	205	207	209	211

202

Lit queen

Sofa lit double

204

Lit queen

Sofa lit double

206

Lit queen

Sofa lit double

208

Suite 2 étages

Lit king

Sofa lit double

210

Suite 2 étages

Lit king

Sofa lit double

212

Suite nuptiale

Lit king


3 matelas simples et 3 matelas doubles disponible sur demande
pour les chambres 101 à 104, 201, 203, 205, 207, 208, 209, 210, 211, 212,



PLAN DES CHAMBRES

TROISIÈME ÉTAGE

AILE DROITE

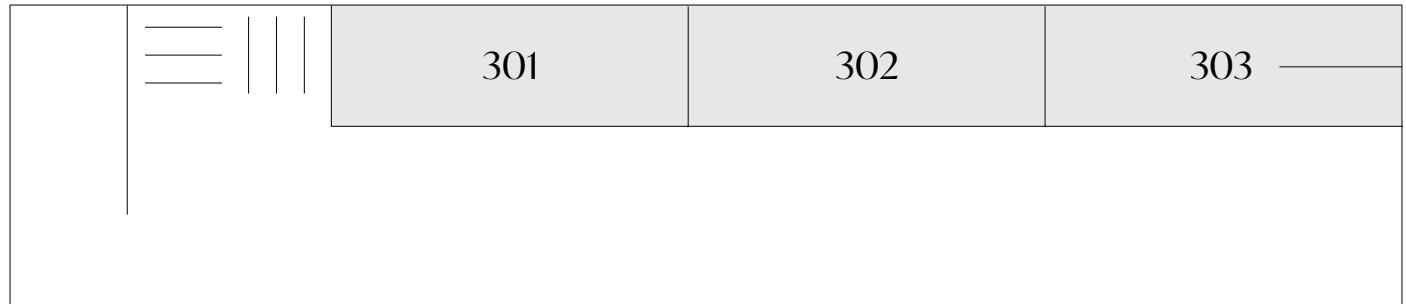

301

Lit queen

302

Lit queen

303

Semi-privé

Lit queen

Lit queen

Lit queen

Lit queen

Sofa lit double

Sofa lit double

Lit simple

3 matelas simples et 3 matelas doubles disponible sur demande

